


Installationshinweis für Erdgasheizungen ≤ 70 kW Erdgasversorgungen Kt. Thurgau

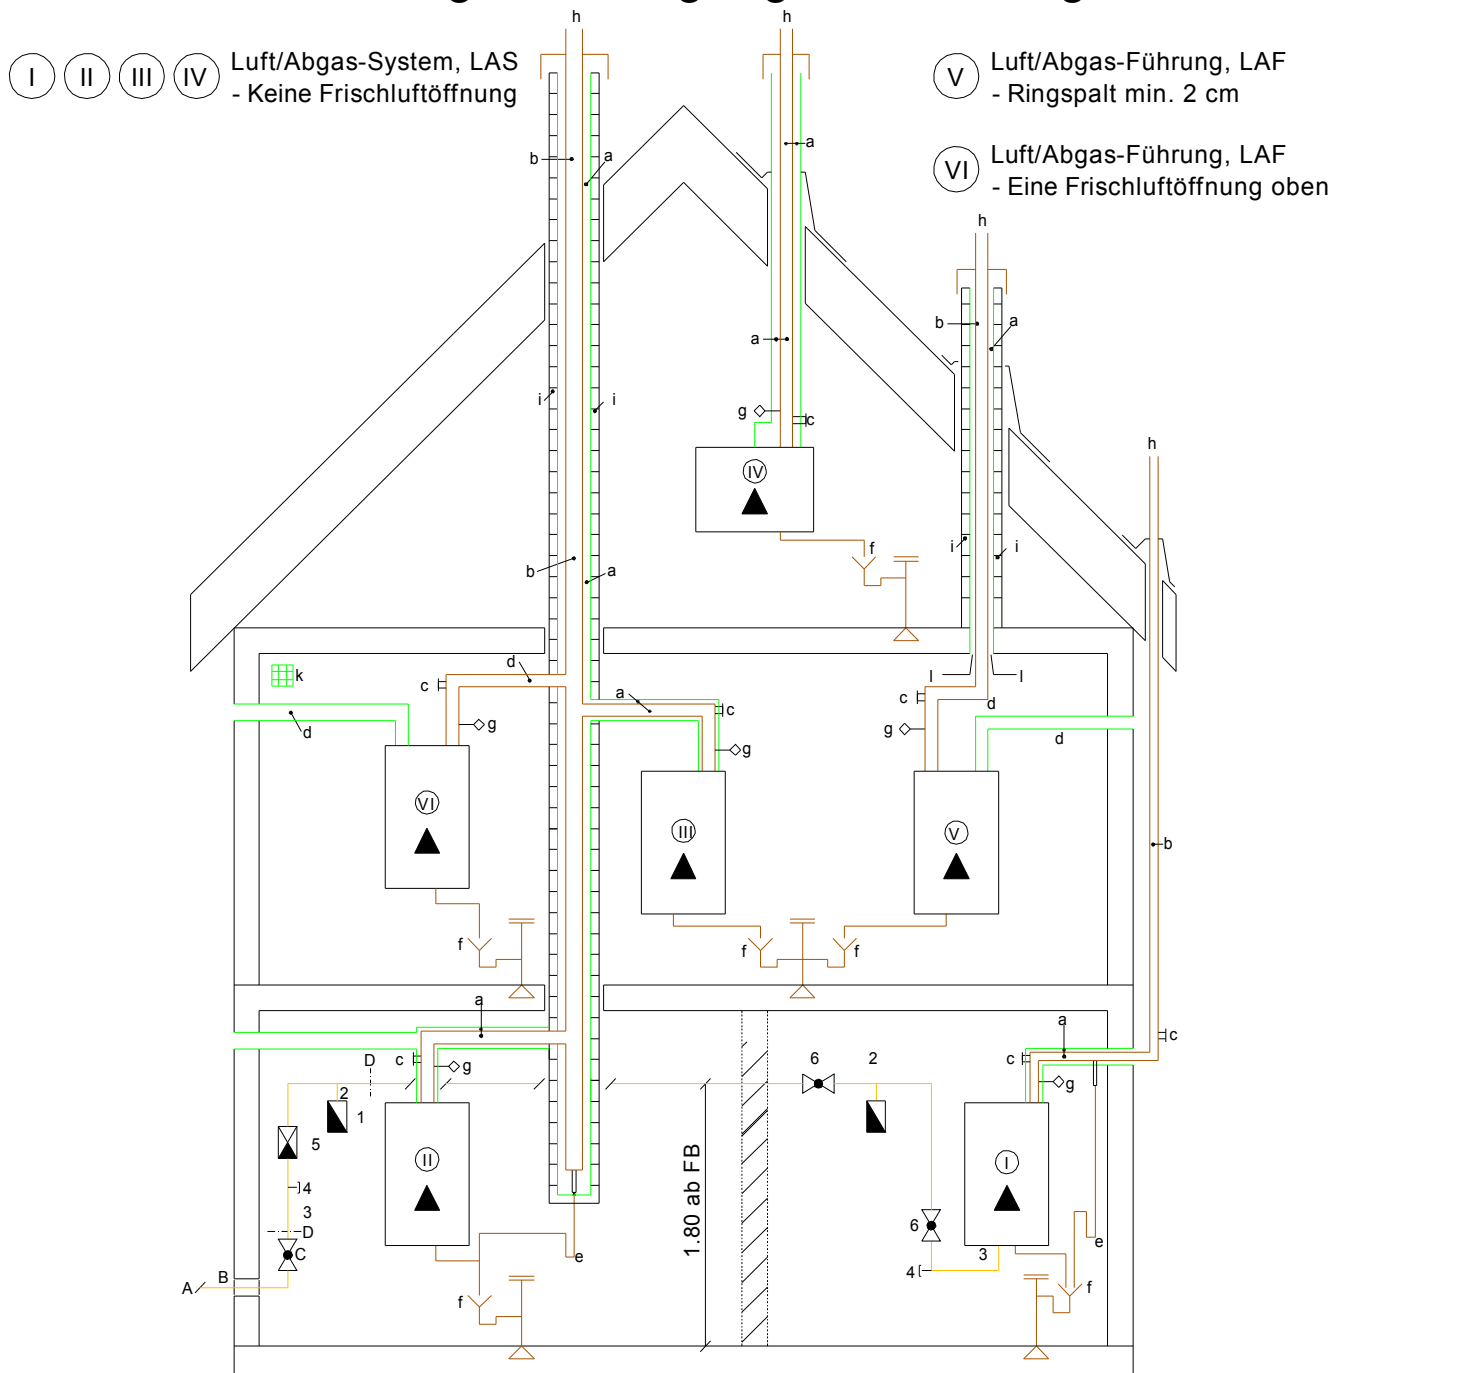

- I
- II
- III
- IV

Luft/Abgas-System, LAS
- Keine Frischluftöffnung

- V
- VI

Luft/Abgas-Führung, LAF
- Ringspalt min. 2 cm
Luft/Abgas-Führung, LAF
- Eine Frischluftöffnung oben

- | | |
|--|---|
| <ul style="list-style-type: none"> A Hausanschlussleitung B Mauerdurchführung C Hauptabsperrorgan D Liefergrenze Erdgasversorgung/Installateur, nach Absprache mit Werk 1 Einrohrgaszähler 2 Passstück für Gaszähler 3 Verschraubung 4 Entlüftungsstutzen mit 1/2" 5 Druckregler 6 Absperrventil | <ul style="list-style-type: none"> a Luft / Abgas-System, LAS b Abgasleitung c Kontroll-Reinigungsöffnung d Luft / Abgas-Führung, LAF e Sifon (min. 10 cm Wasserstandhöhe Abgasleitung) f Sifontrichter g Sicherheitstemperaturbegrenzer, sofern nicht im Gerät eingebaut h Abgasaustritt (kein Kaminhut, freier Durchgang) i Kamin gemauert k Raumlüftung min. 100 cm² l Ringspalt min. 2 cm |
|--|---|